



Sporing, lastebil

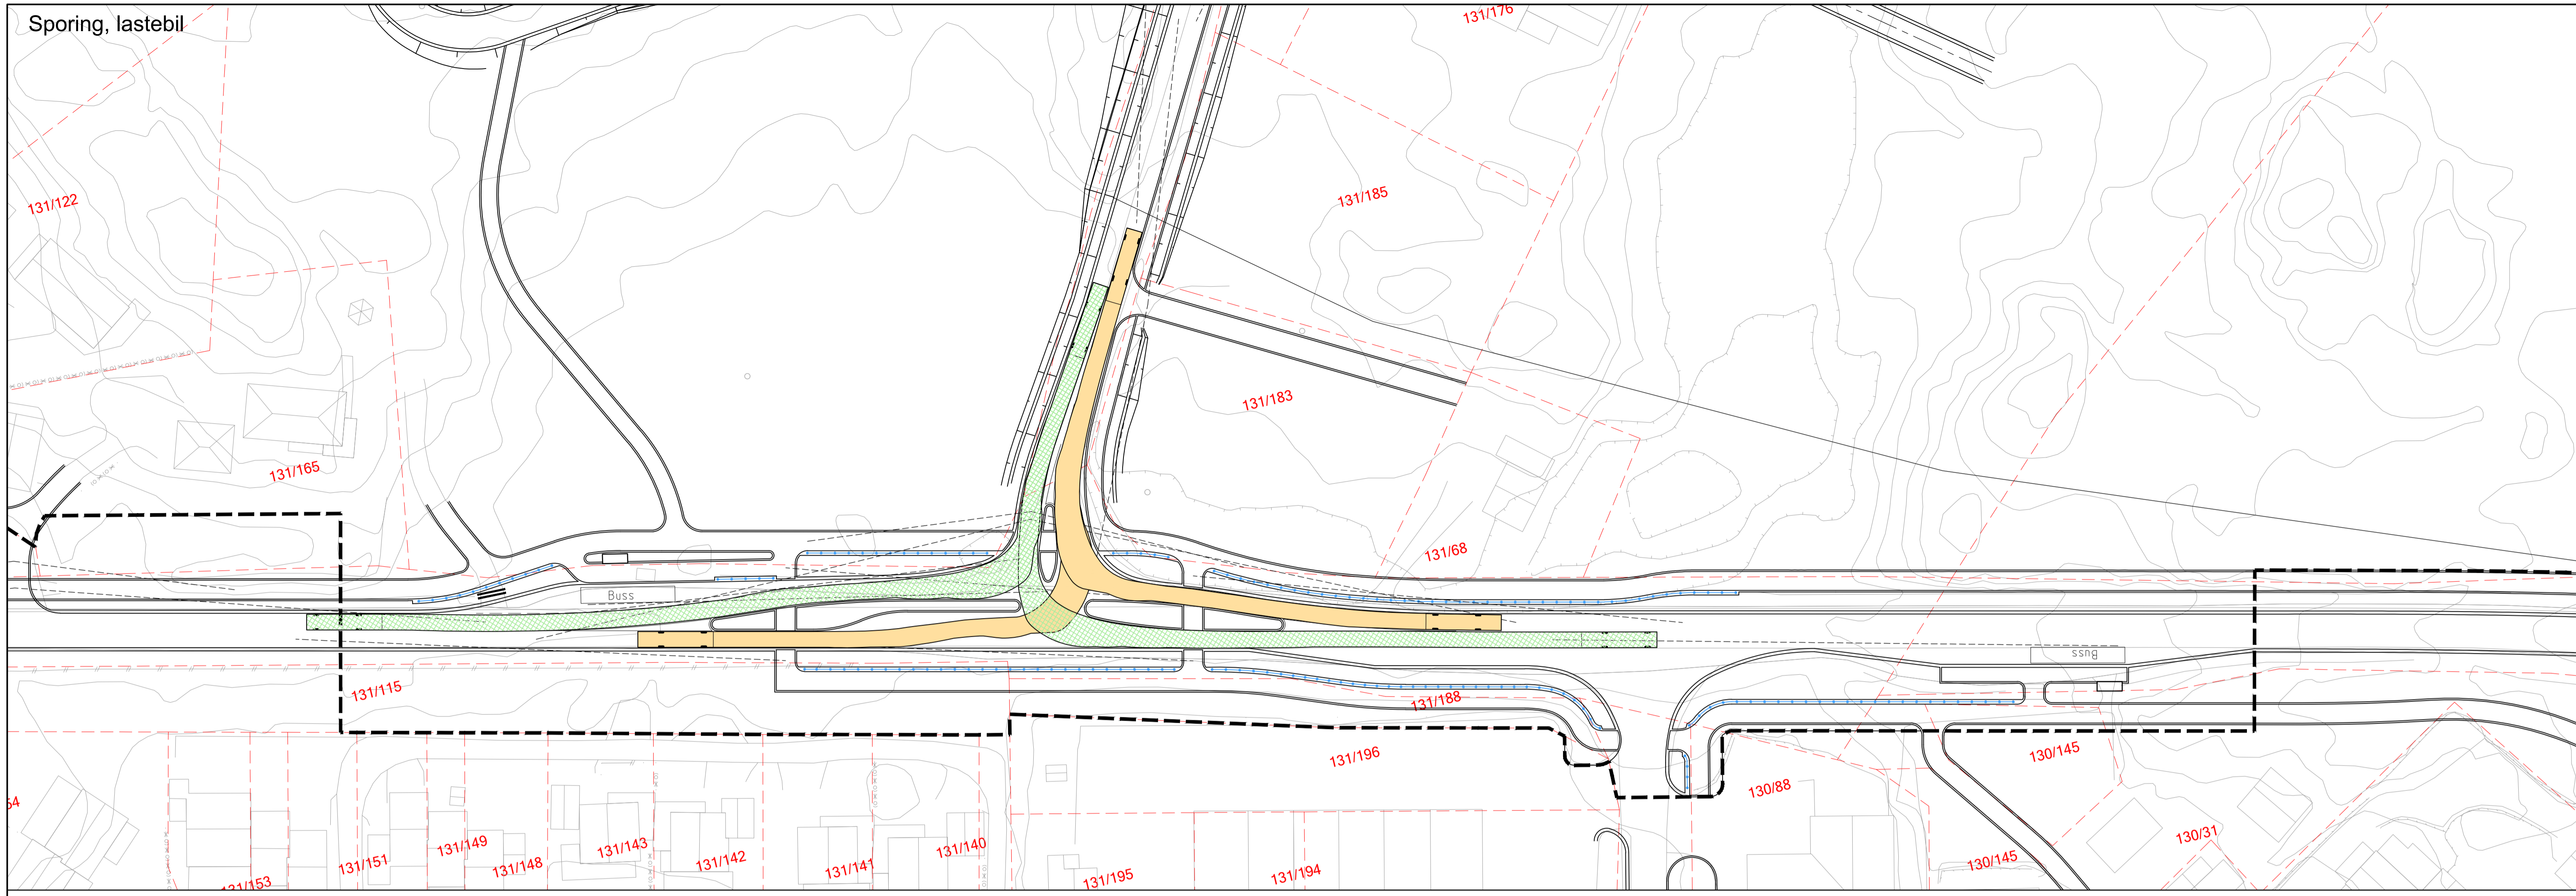

Sporing, buss

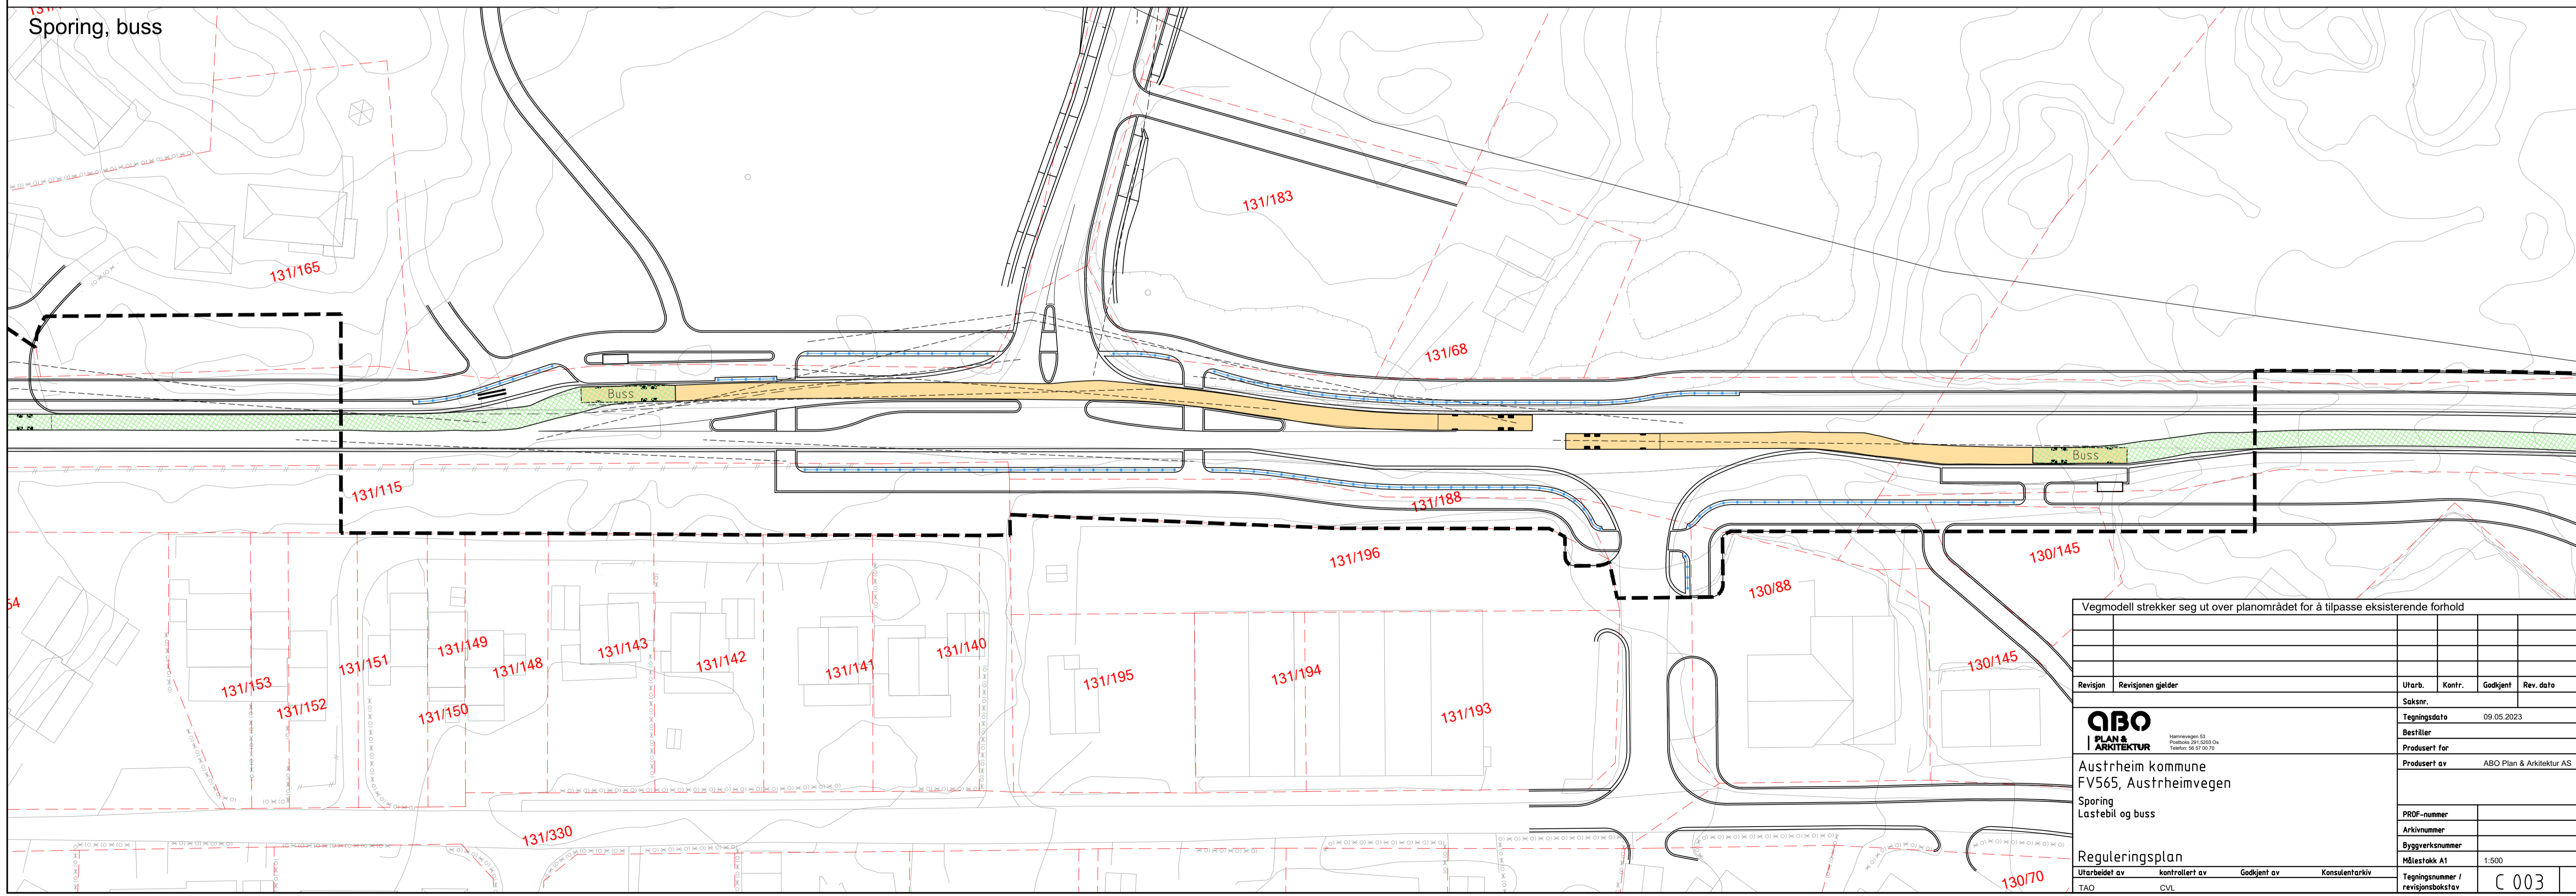

Vegmodell strekker seg ut over planområdet for å tilpasse eksisterende forhold

Revisjon	Revisjonen gjelder	Utarb.	Kontr.	Godkjent	Rev. dato

QBO
PLAN & ARKITEKTUR
Havnengen 53
Postboks 901, 2007 Ås
Telefon: 99 97 00 99

Austrheim kommune
FV565, Austrheimvegen
Sporing
Lastebil og buss

Reguleringsplan

Utarbeidet av	kontrollert av	Godkjent av	Konsulentarkiv
TAD	CVL		

Saksnr.	
Tegningsdato	09.05.2023
Bestiller	
Prosjekt for	
Prosjekt av	ABO Plan & Arkitektur AS
PROJ-nummer	
Arkivnummer	
Byggeværknummer	
Målestokk A1	1:500
Tegningsnummer / revisjonsboksnavn	C 003